
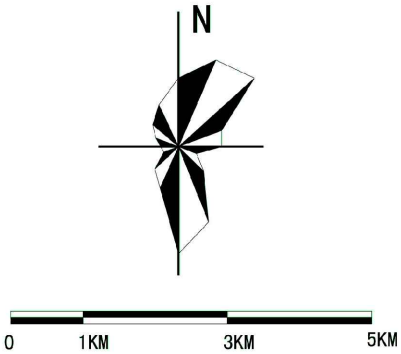


《聊城市主城区排水专项规划（2016-2030年）》（修编）

污水分区规划图


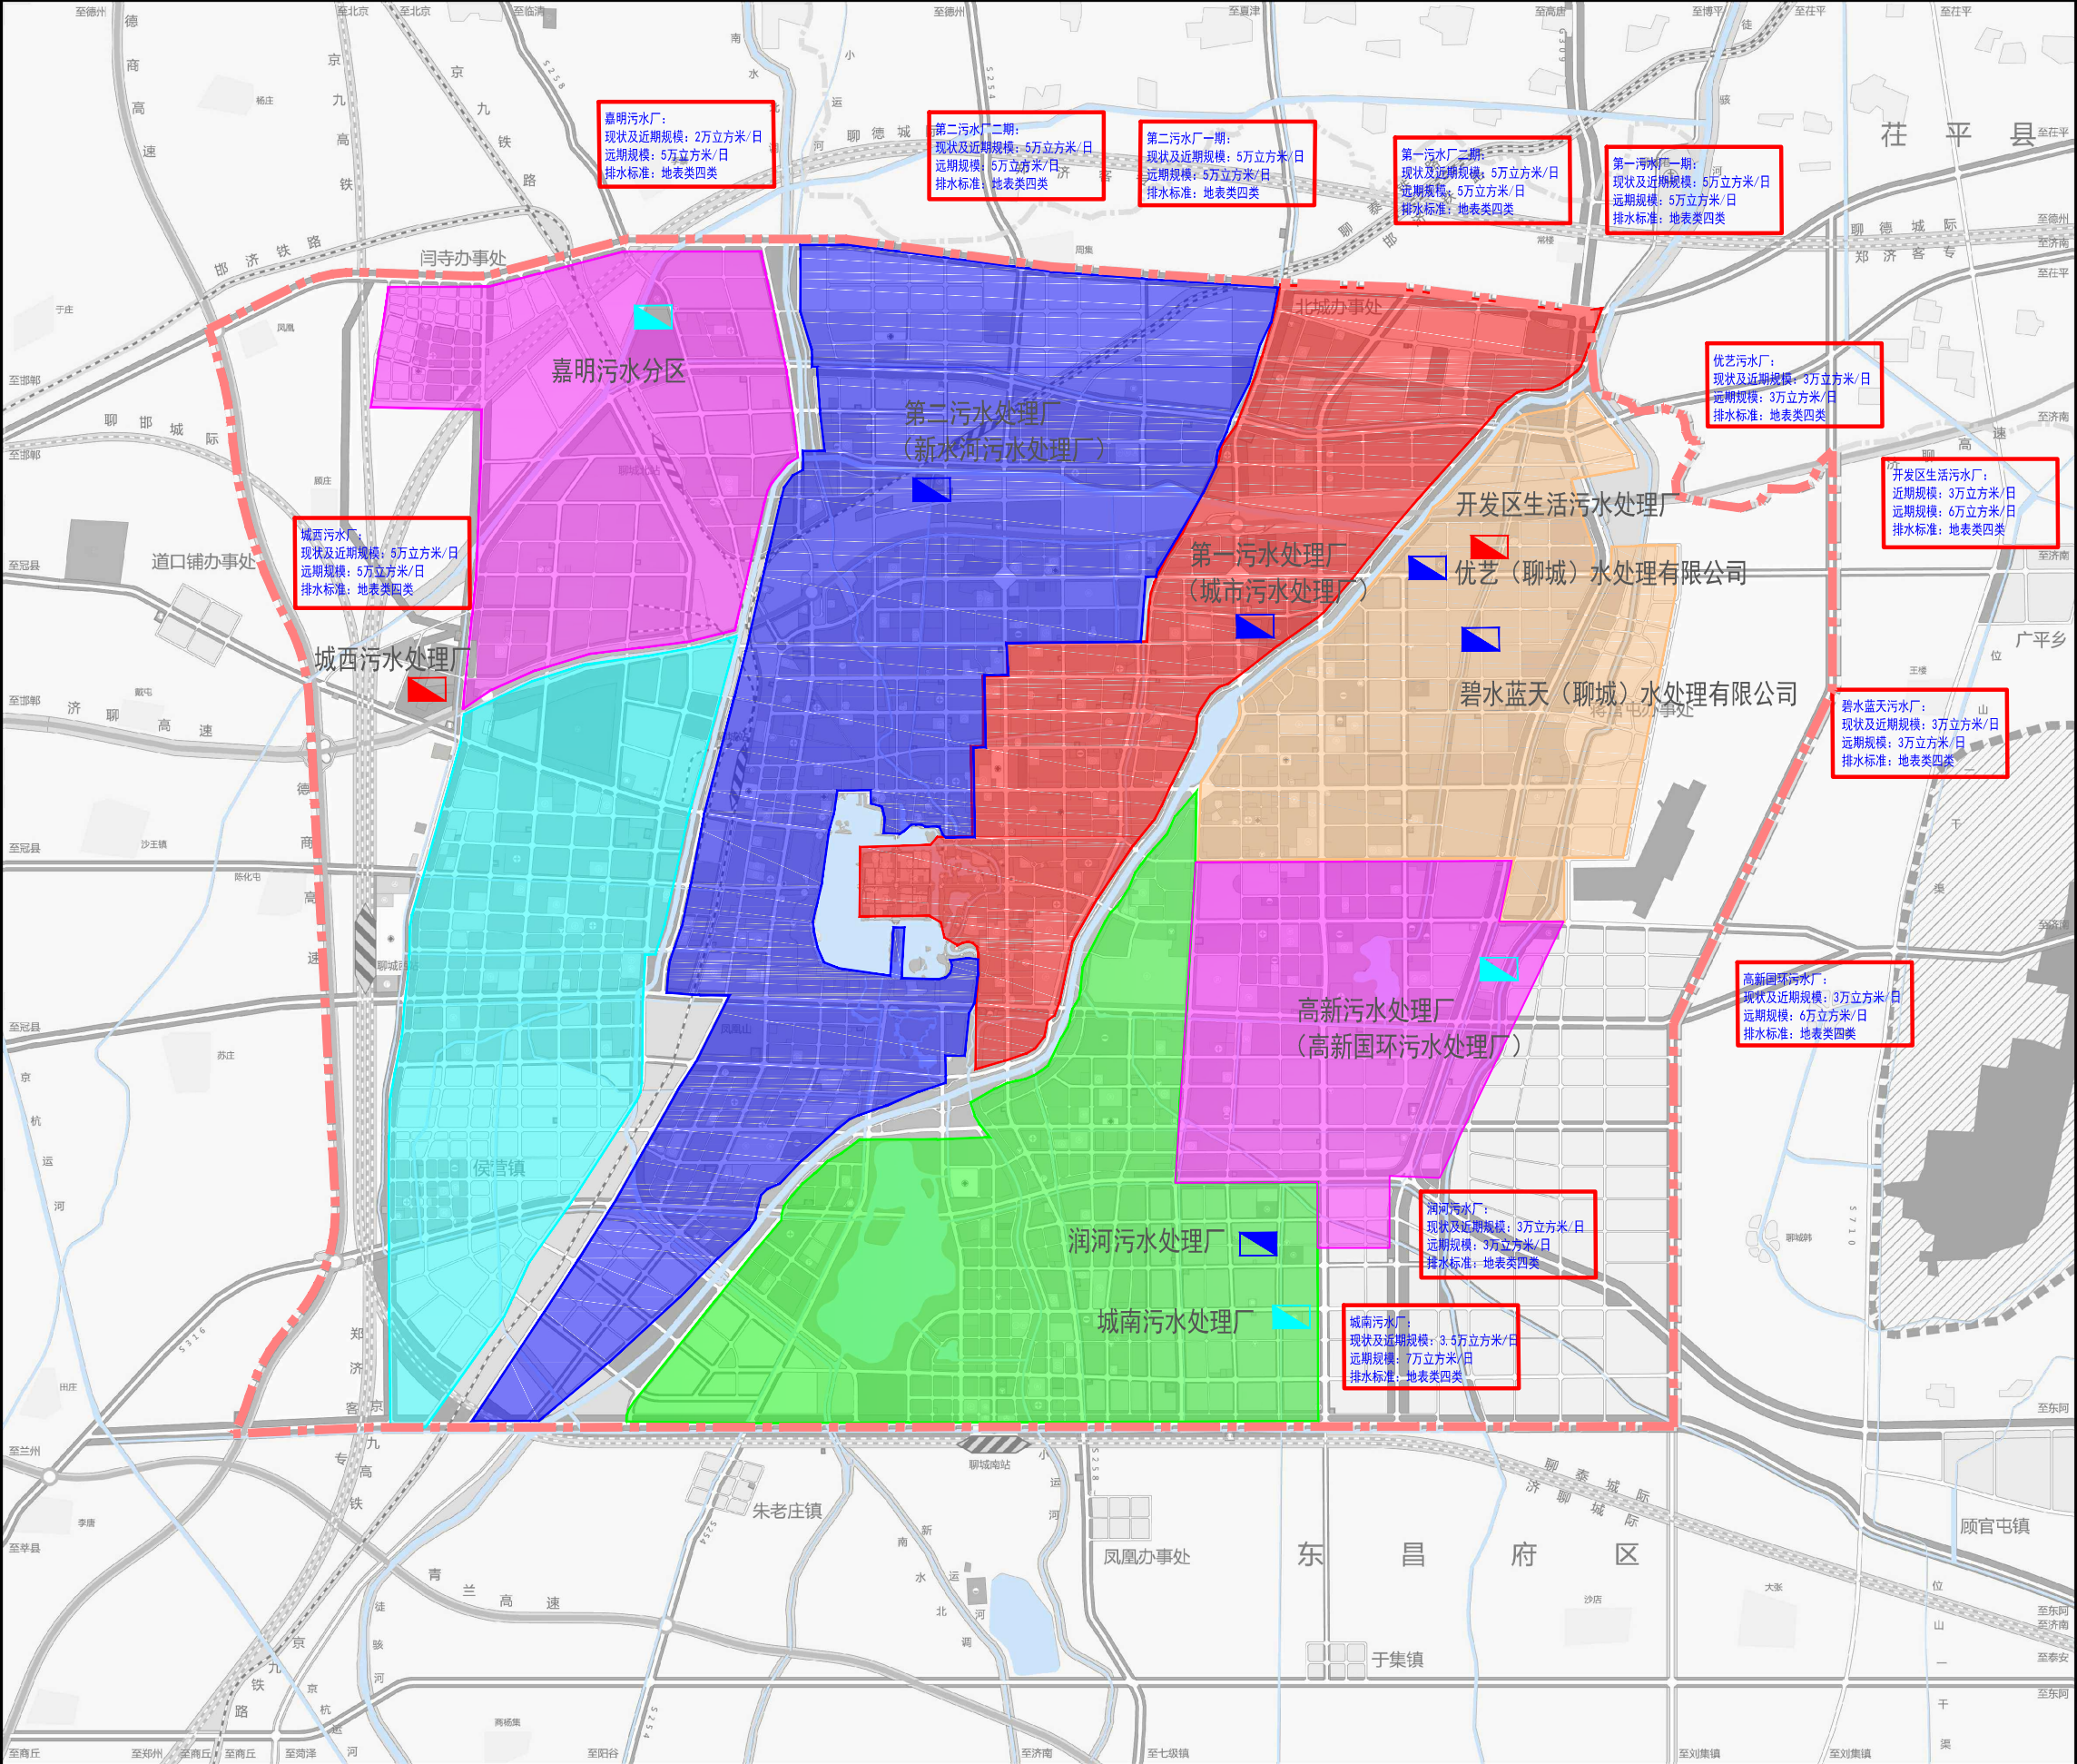


- 污水分区
- 规划新建污水处理厂
- 规划扩建污水处理厂
- 现状污水处理厂

编制单位	中国城市建设研究院有限公司		
日期	2022.9	图号	12

《聊城市主城区排水专项规划（2016-2030年）》（修编）

规划雨水分区图

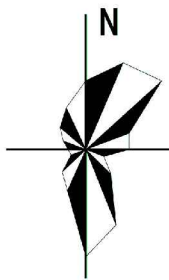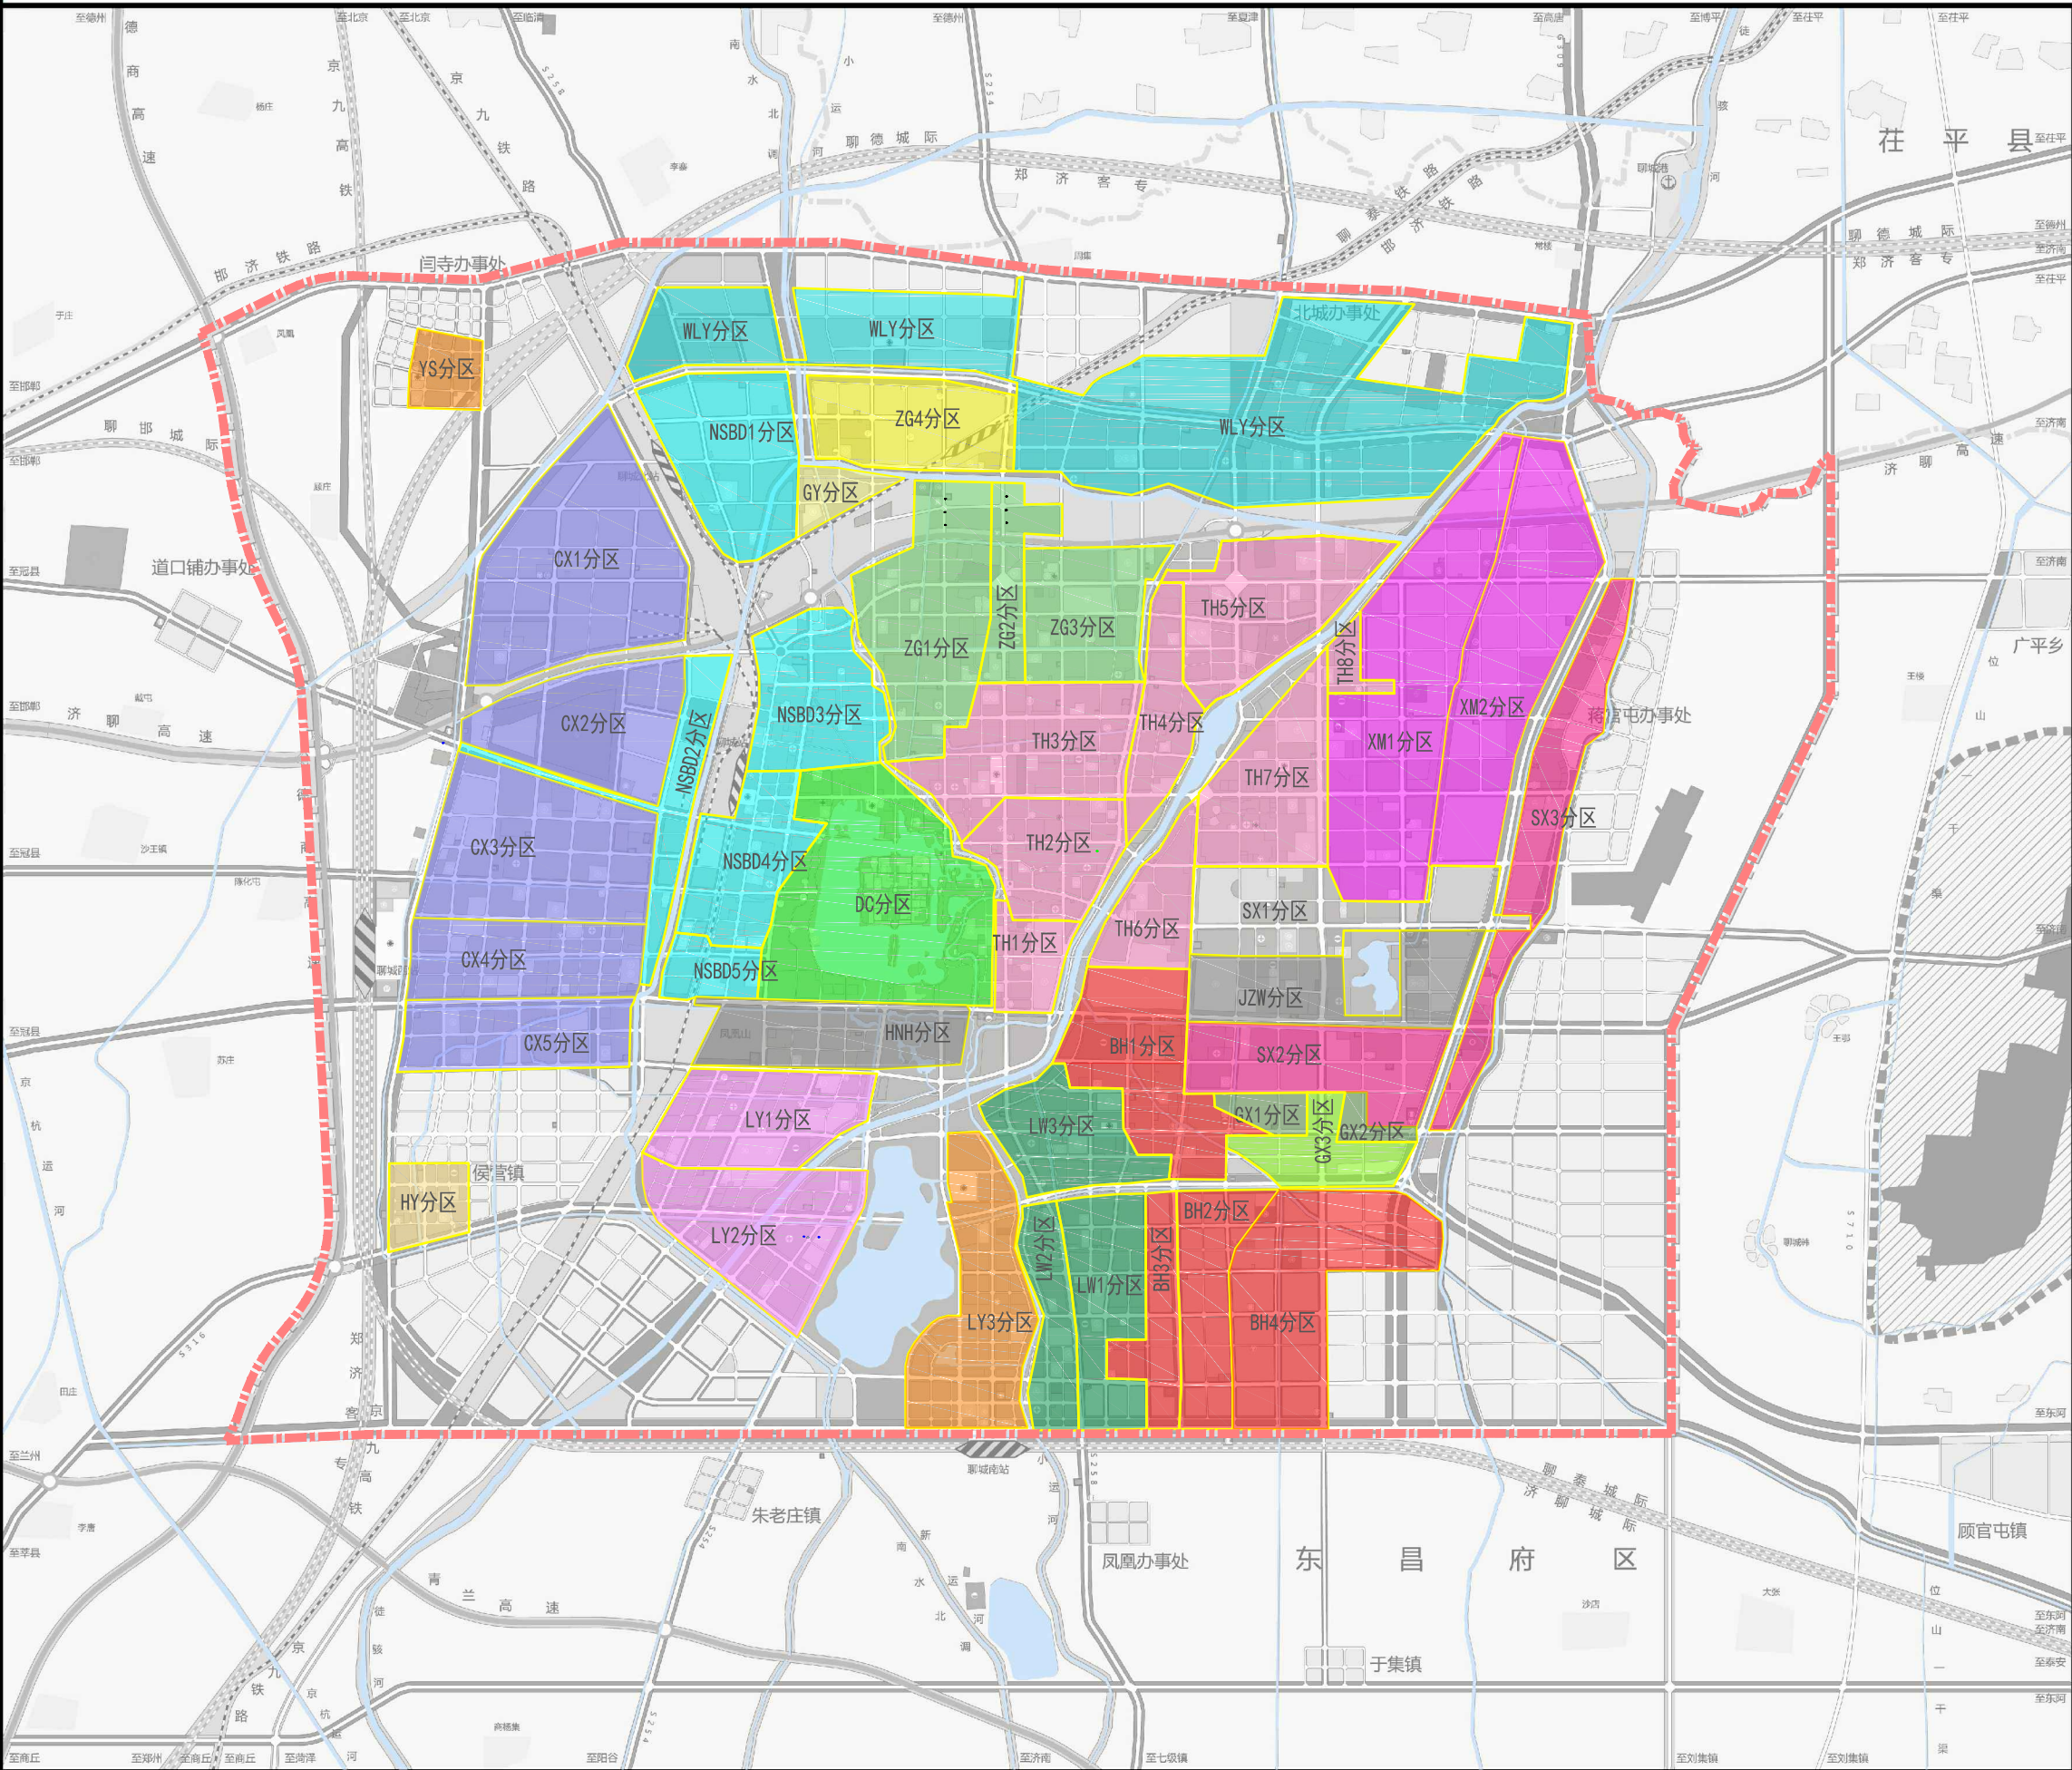

0 1KM 3KM 5KM

图例



规划雨水分区

序号	分区名称	子分区代号	汇水面积 (km ²)	排水出路
1	老城区及东昌湖景区雨水分区	DC	10.06	东昌湖
2	南水北调雨水分区	NSBD2	2.7	现状沟渠-南水北调河
		NSBD3	4.16	聊临沟-南水北调河
		NSBD4	3.63	聊堂沟-南水北调河
		NSBD5	1.26	聊张沟-南水北调河
		TH1	1.45	聊院南沟-徒骇河
3	徒骇河雨水分区	TH2	3.40	阜东街暗渠-徒骇河
		TH3	5.13	利民路沟-徒骇河
		TH4	2.51	利民路泵站-运河
		TH5	5.01	青年渠-徒骇河
		TH6	2.36	青年渠-徒骇河
		TH7	4.84	中华路干渠-徒骇河
		TH8	0.6	孙家干渠北段-徒骇河
		ZG1	6.26	新水河-周公河
4	周公河雨水分区	ZG2	1.92	青周渠-周公河
		ZG3	3.86	青周渠-周公河
		ZG4	4.07	二十路干渠-周公河
		XM1	9.81	小渭河
5	小渭河雨水分区	XM2	7.49	小渭河
6	四新河雨水分区	SX1	4.79	长江路干渠-四新河
		SX2	4.18	湖南河-四新河
		SX3	4.16	四新河
7	九州洼雨水分区	JZW	4.06	九州洼
8	高新南区雨水分区	GX1	0.72	松桂河
		GX2	0.48	松桂河
		GX3	2.10	南环河
9	班滑河雨水分区	BH1	5.15	班滑河
		BH2	2.98	班滑河-班滑河、南环河
		BH3	2.1	班滑河-班滑河、南环河
		BH4	6.93	孙家干渠-班滑河、南环河
10	聊位河雨水分区	LW1	3.5	聊位河
		LW2	2.06	聊位河
		LW3	3.37	聊位河
11	湖南河雨水分区	HNM	3.96	湖南河
12	嘉明雨水分区	NSBD1	5.05	南水北调河
13	物流园区雨水分区	GY	0.90	古运河
14	城区西部雨水分区	WLY	22.69	北环河
		CX1	8.92	西新河
		CX2	4.78	济聊河、前田河
		CX3	7.13	西关河、聊堂河、城壕河、西环河
		CX4	4.16	聊堂河
15	旅游新区雨水分区	CX5	3.77	周公河、湖南河
		LY1	4.22	西干渠
		LY2	5.4	南环河
		LY3	5.57	南环河、南外环河
16	侯营雨水分区	HY	1.46	周公河
17	闫寺雨水分区	YS	0.7	西新河