关 河 平 面 规 划

初步方案

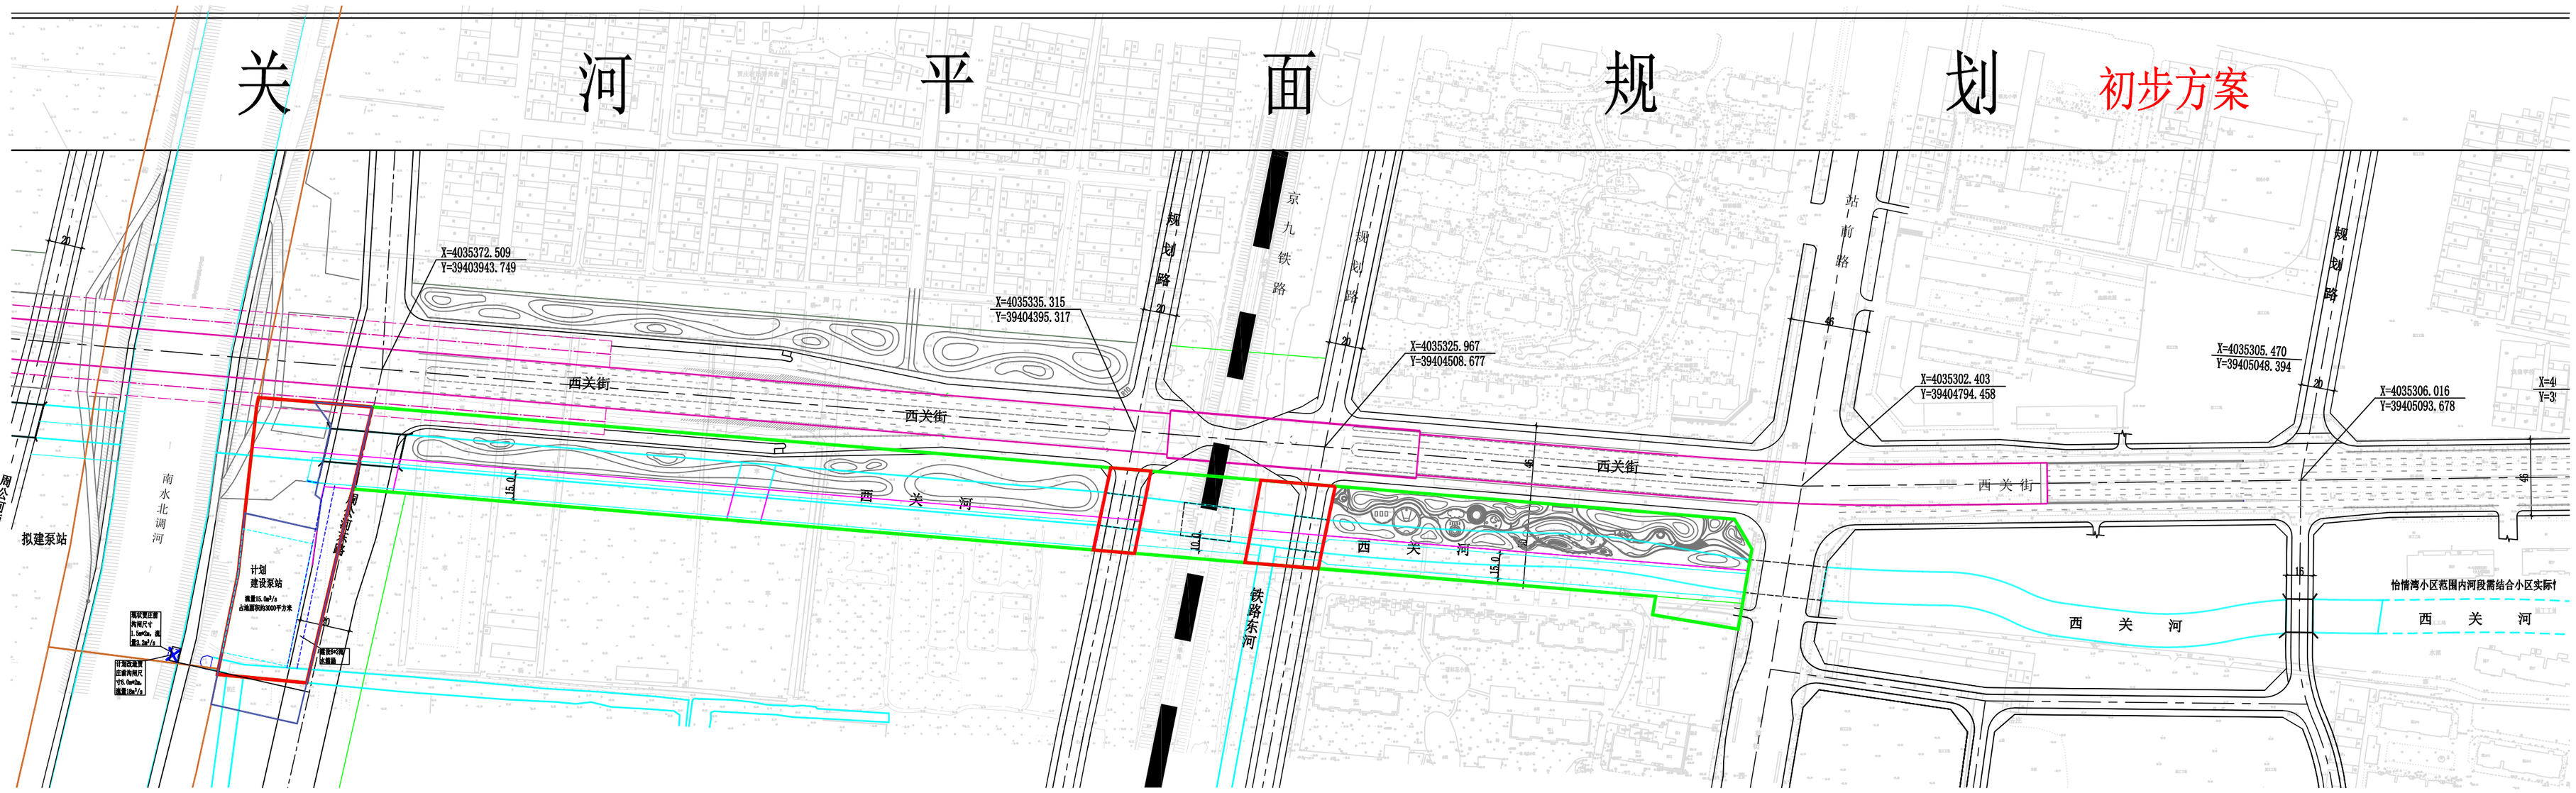
X=4035372.509
Y=39403943.749
X=4035335.315
Y=39404395.317
X=4035325.967
Y=39404508.677
X=4035302.403
Y=39404794.458
X=4035305.470
Y=39405048.394
X=4035306.016
Y=39405093.678
西关街
西关街
西关街
西关街
西 关 河
西 关 河
西 关 河
西 关 河
京九铁路
铁路东河
规划路
规划路
规划路
站前路
南水北调河
周公河
拟建泵站
计划
建设泵站
怡情湾小区范围内河段需结合小区实际f